


# Chambre M1C

OUVRAGE DE GÉNIE CIVIL RÉSEAUX SECS

NORME NF P 98 050-1

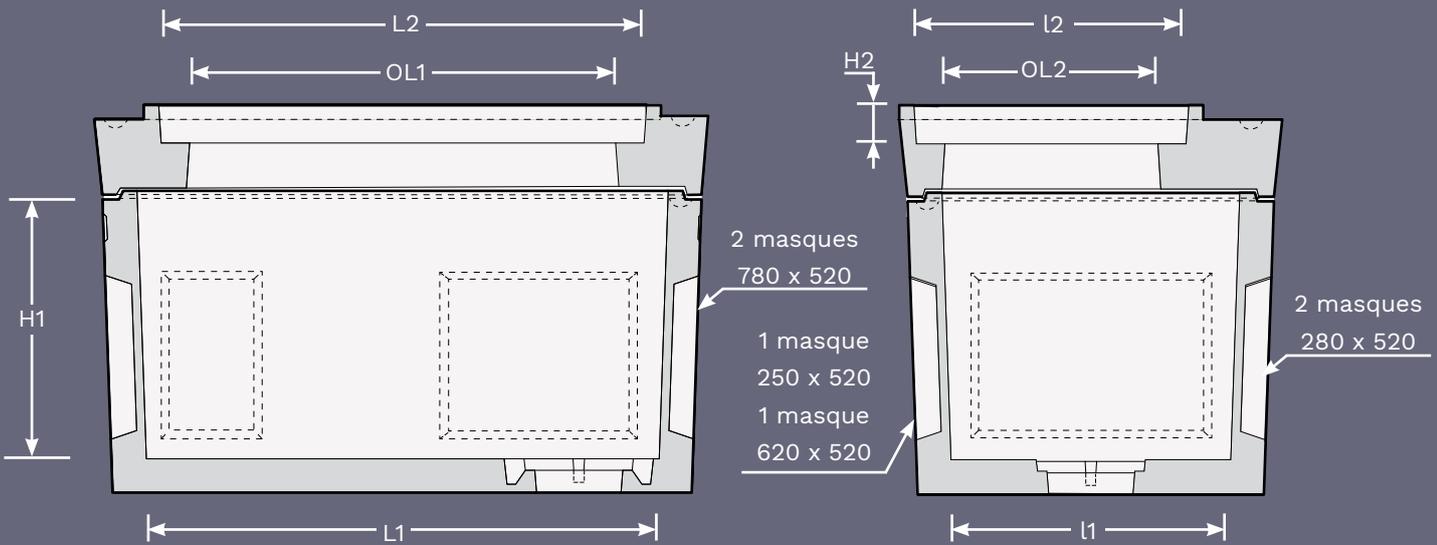

Désignation	Dimension intérieure mm			Dimension ouverture libre mm		Dimension feuillure mm			Masque L x H mm		Poids kg/u	Manutention	Condit.	Code article	NF
	L1	l1	H1	OL1	OL2	L2	l2	H2	Petit piedroit	Grand piedroit					
<b>Chambre M1C</b>	1800	980	920	1500	750	1700	950	140	540 x 520	/	3 230	2 x 2,5 t	<b>1 unité</b>	<b>101100052</b>	
<b>Chambre M1C Grands masques</b>	1800	980	920	1500	750	1700	950	140	780 x 520	1 <sup>er</sup> piedroit : 2 x 280 x 520 280 x 520 + 620 x 520	3 000	2 x 2,5 t	<b>1 unité</b>	<b>101100053</b>	
<b>Chambre M1CR Grands masques</b>	1800	990	1040	1500	750	1700	950	140	780 x 520	1 <sup>er</sup> piedroit : 2 x 280 x 520 280 x 520 + 620 x 520	2 720	2 x 2,5 t	<b>1 unité</b>	<b>101100051</b>	



**PREFAC GROUPE**

Créateur et fabricant de produits en béton

LA CHAMBRE EST COMPOSÉE D'UN CORPS ET D'UNE DALLE